



DETTAGLIO PASSERELLA PEDONALE IN LEGNO


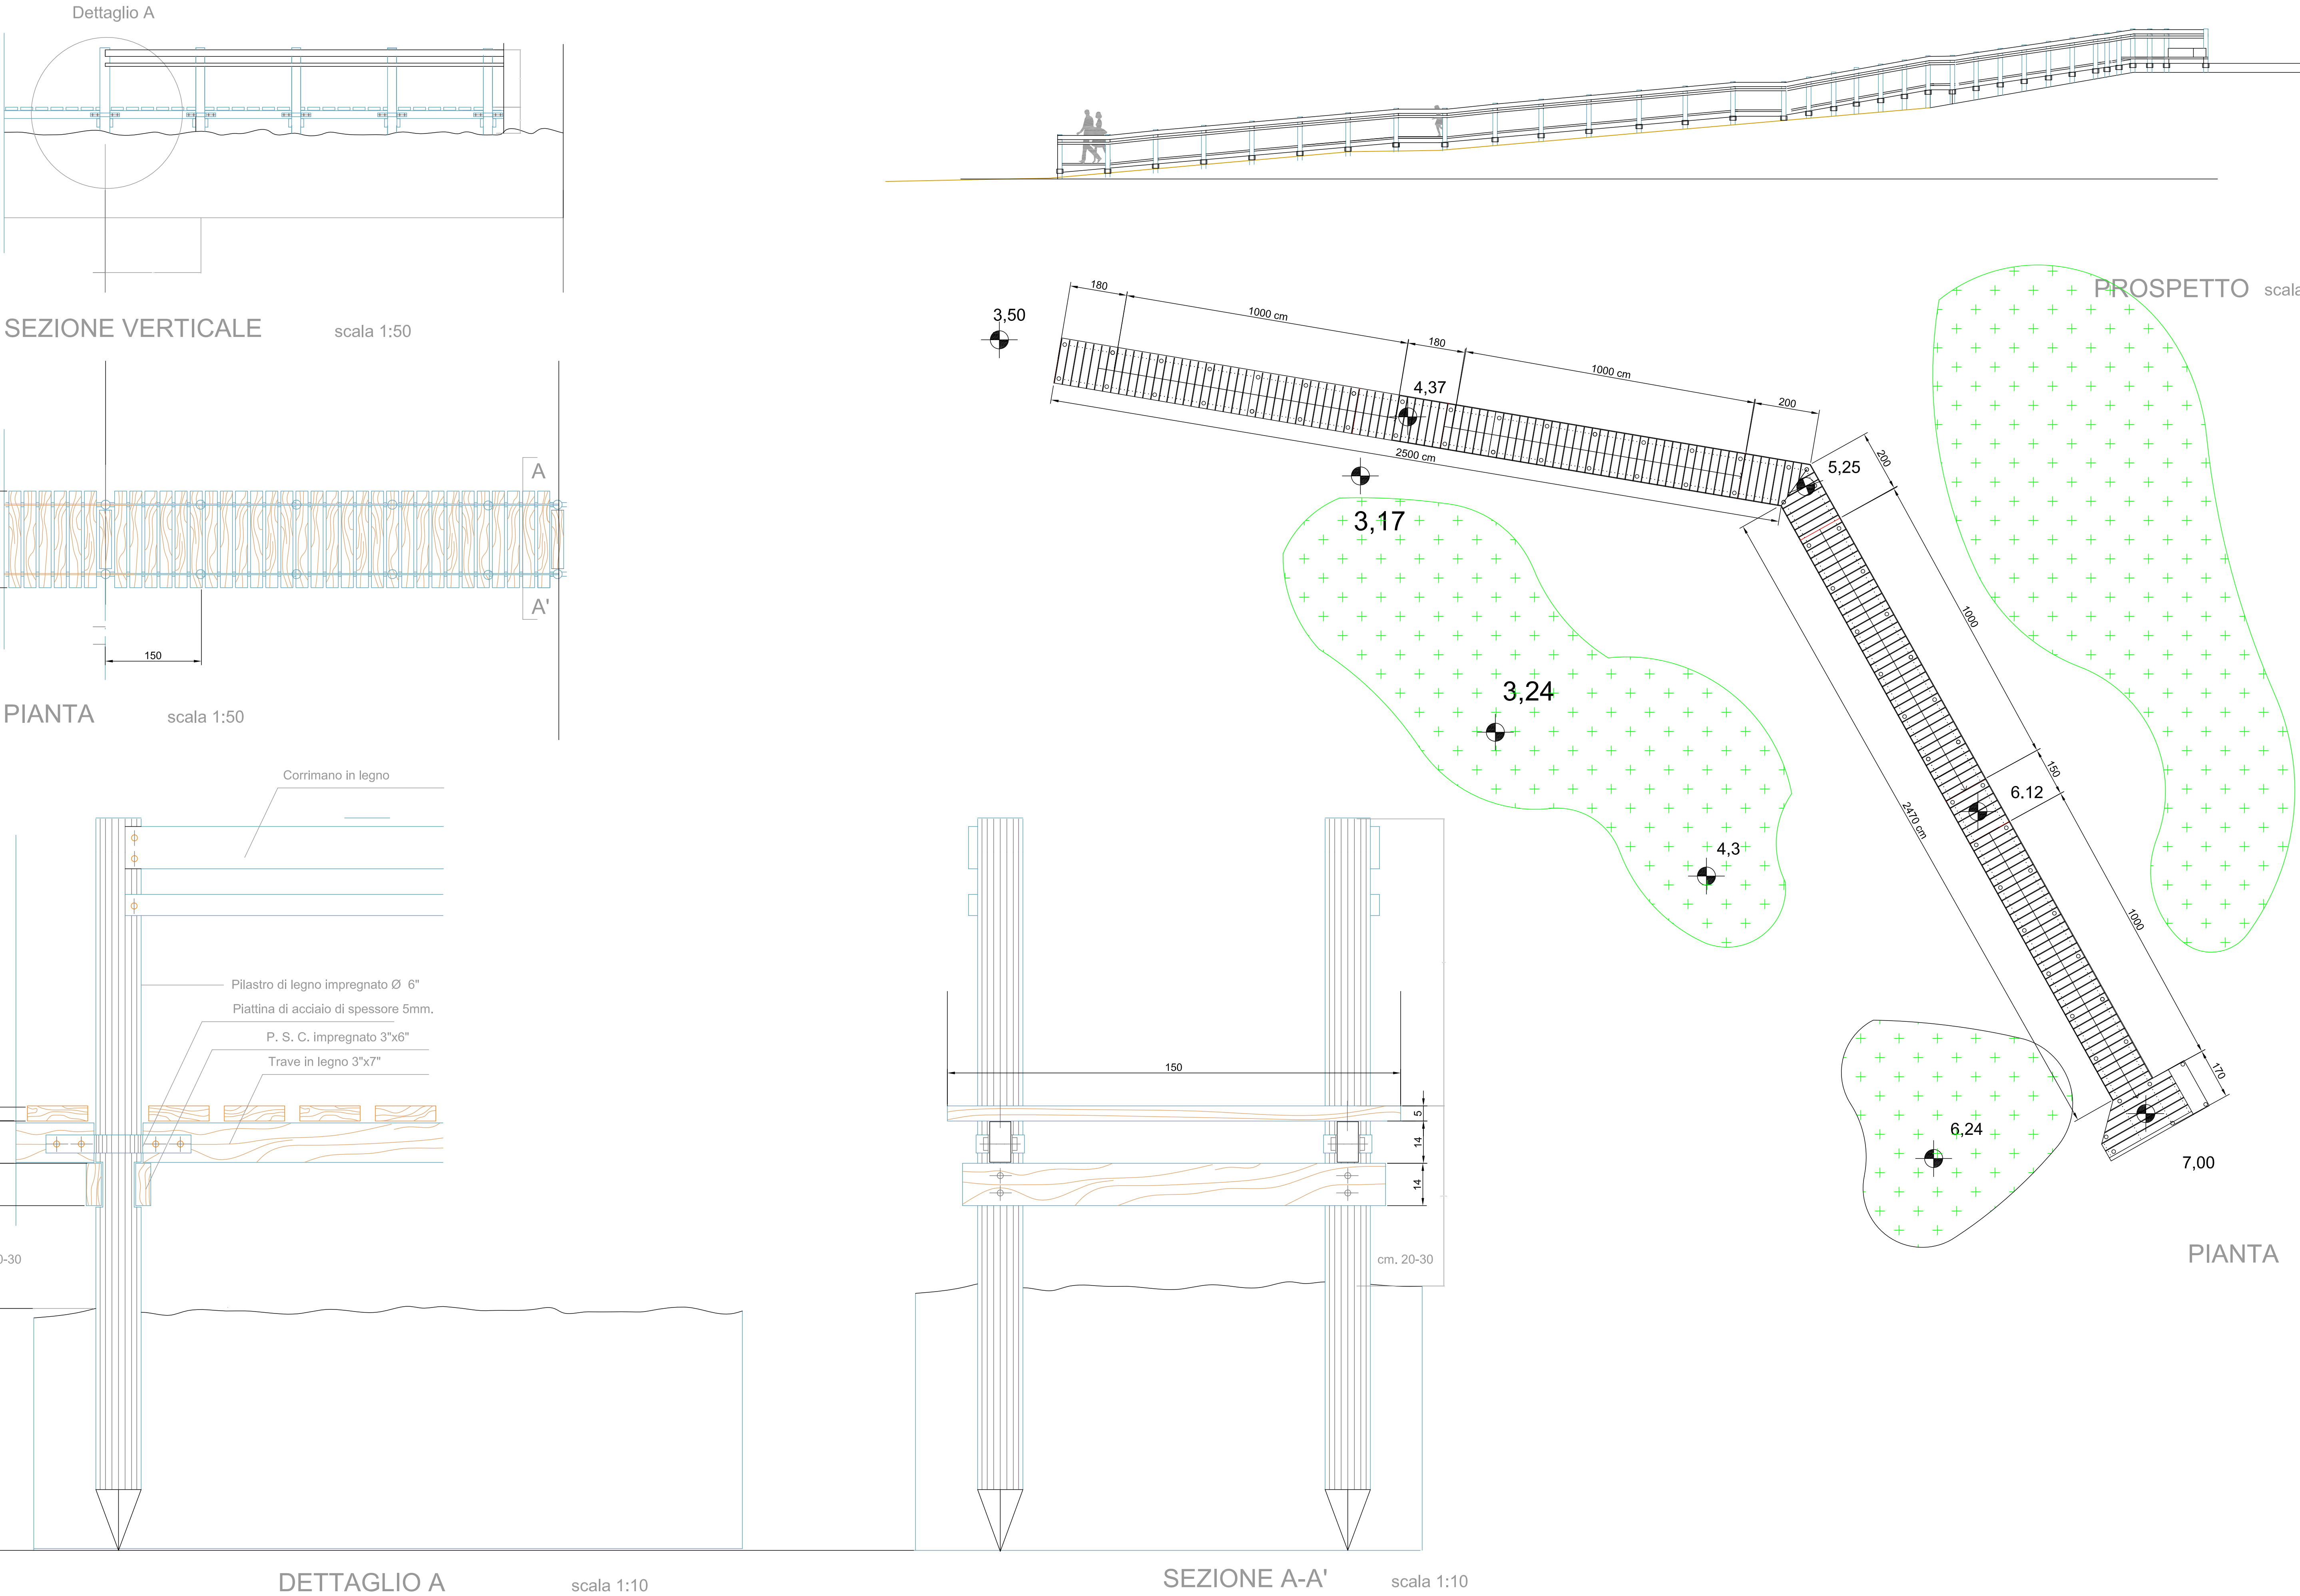


SEZIONI

1

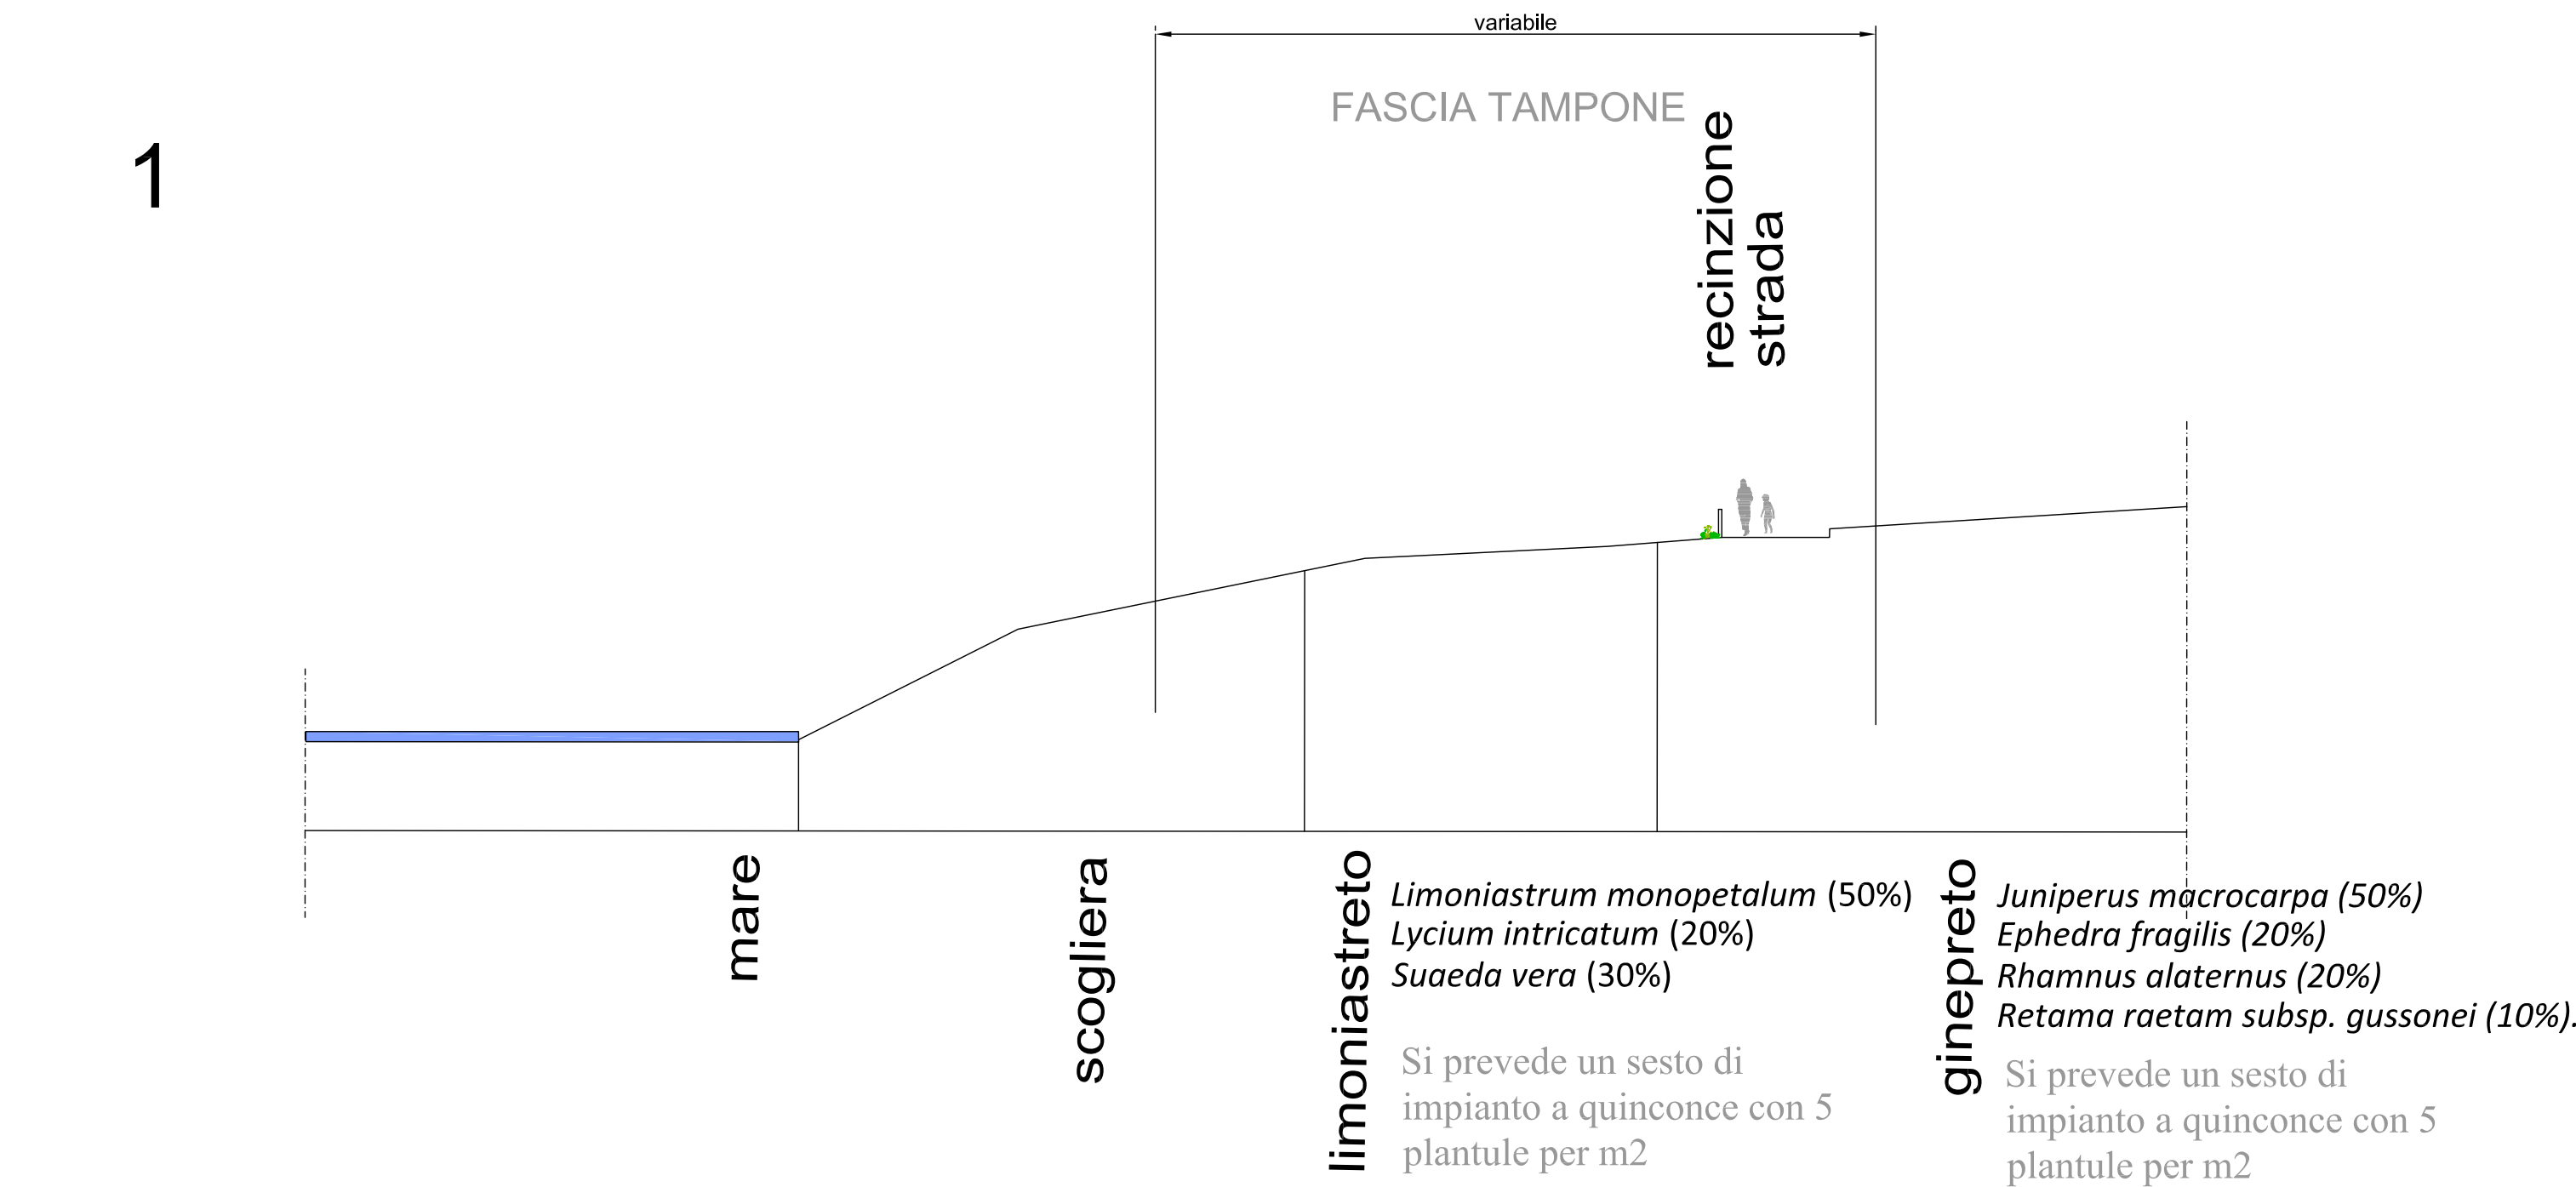

2

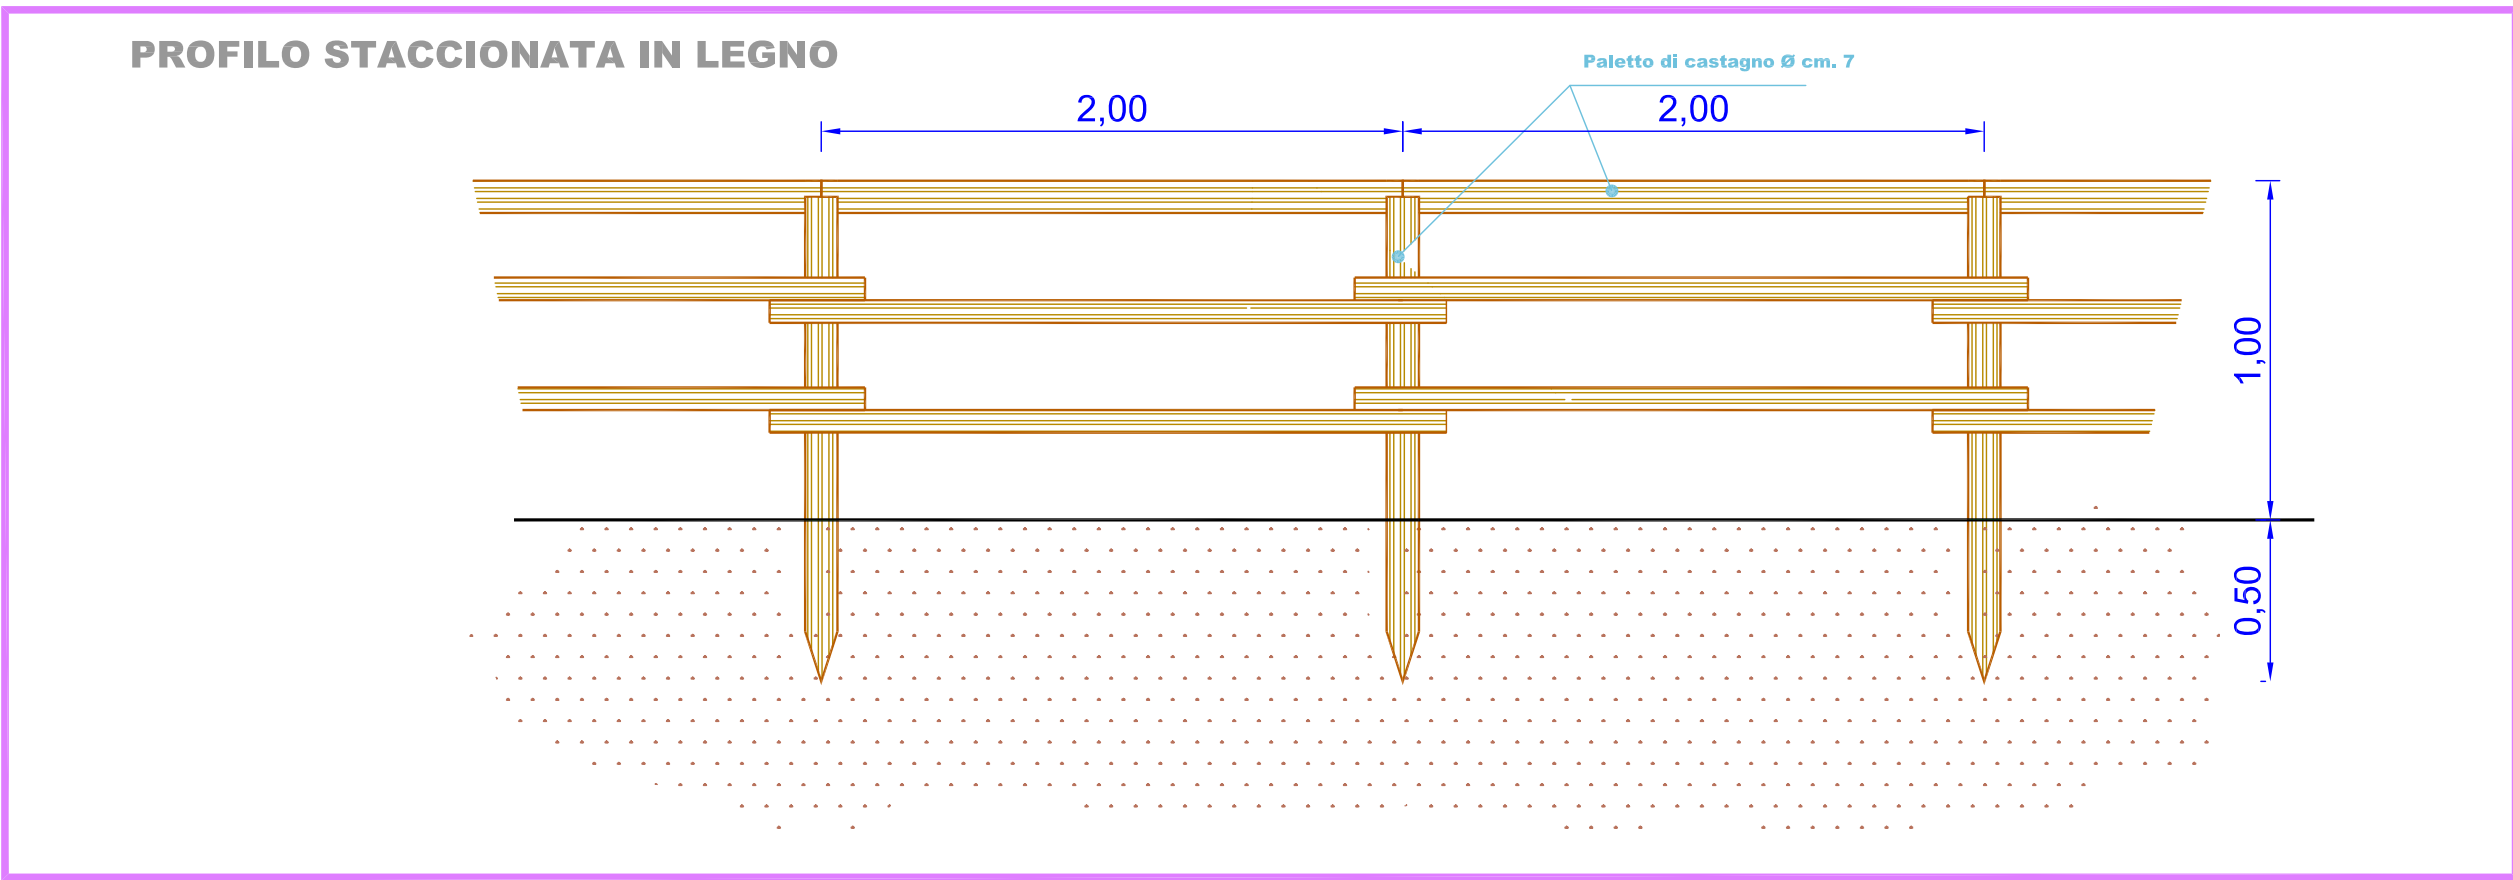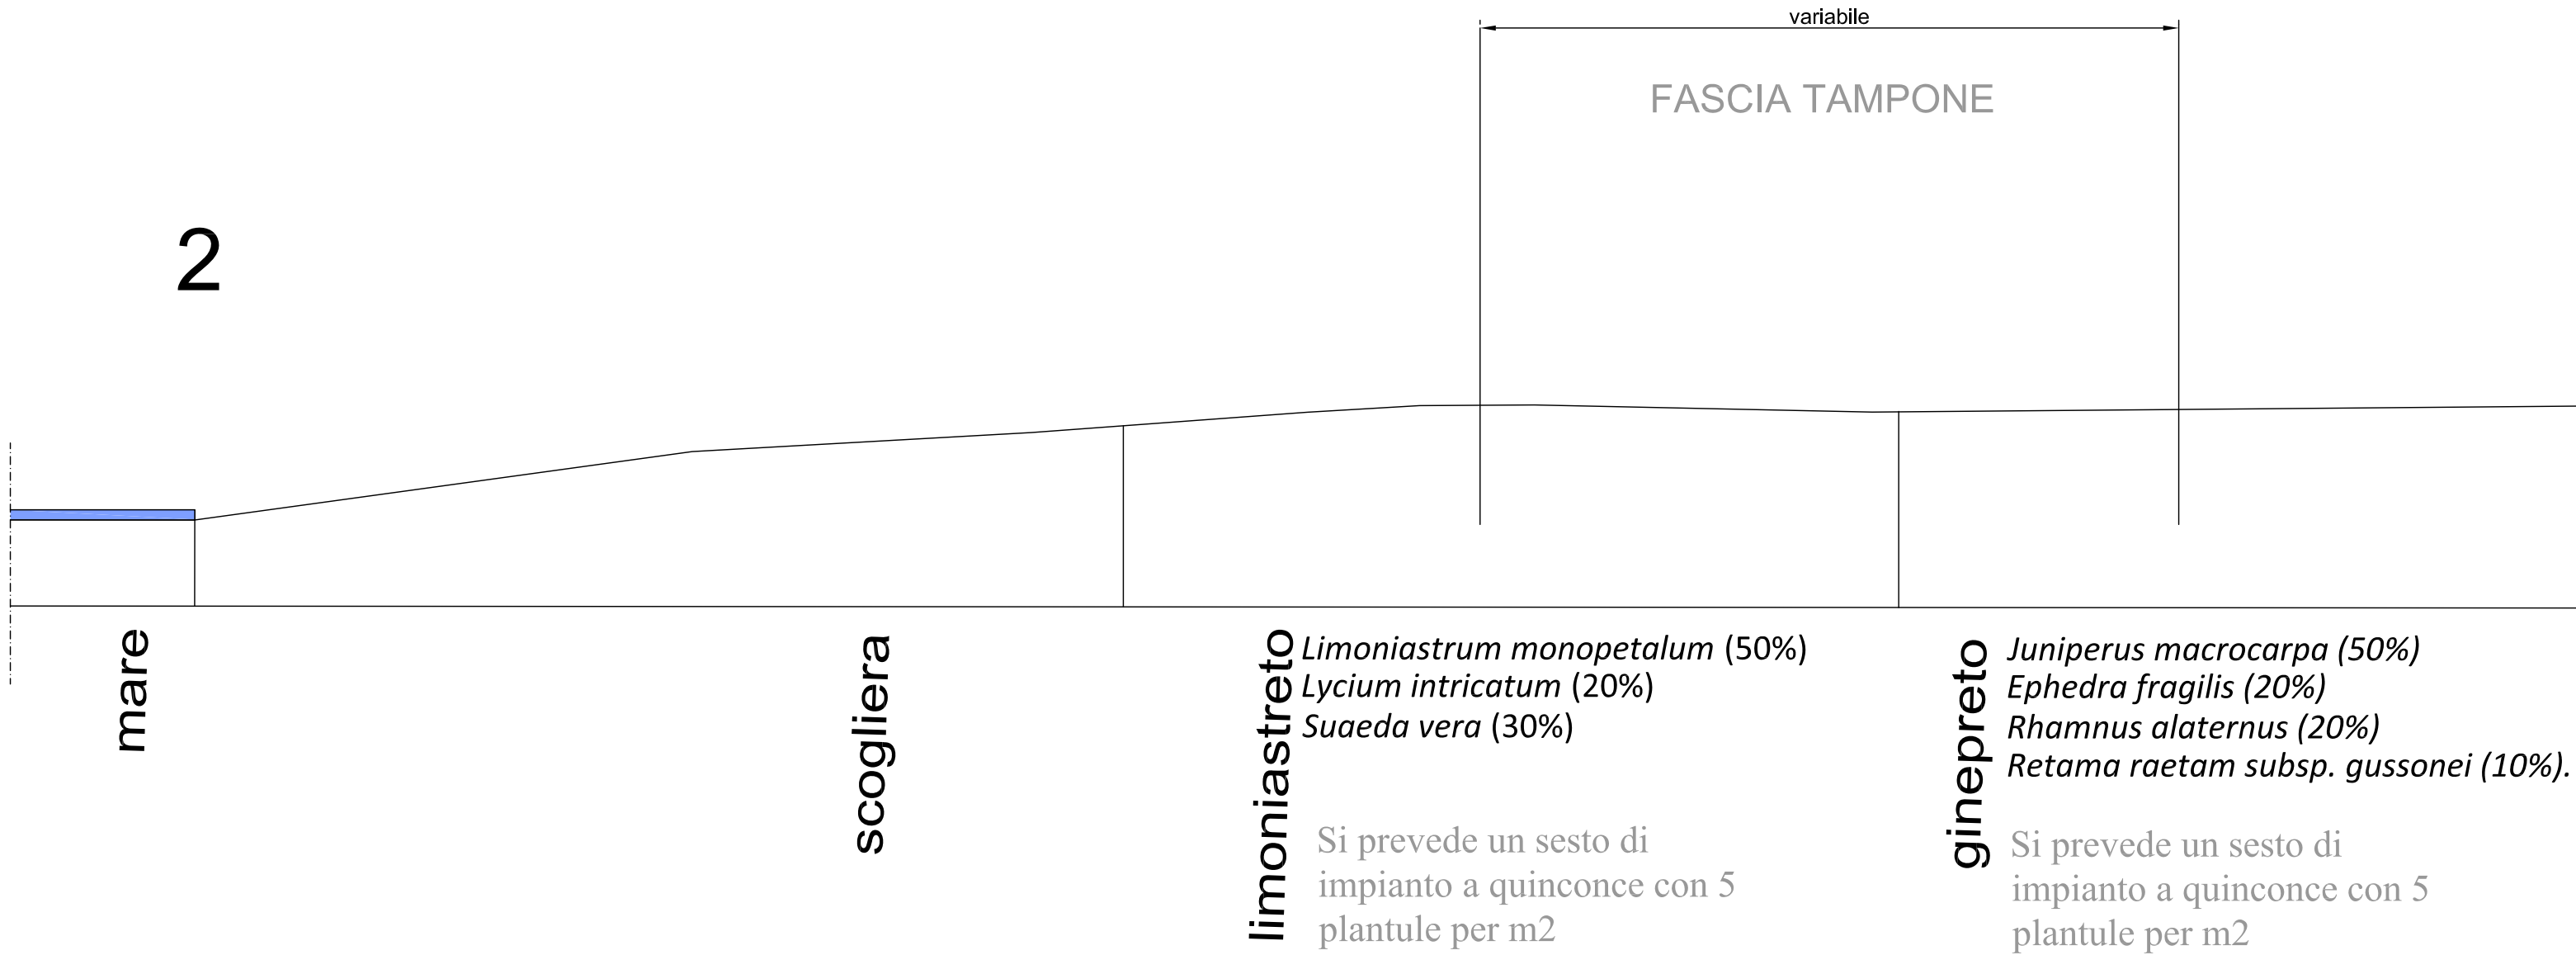

FASCIA TAMPONE



REGIONE SICILIANA
 ASSESSORATO REGIONALE DELL'AGRICOLTURA, DELLO SVILUPPO RURALE E DELLA PESCA MEDITERRANEA
 Dipartimento Regionale dello Sviluppo Rurale e Territoriale
 Ufficio Provinciale di RAGUSA

LIFE11 NAT/IT/000232
 Leopoldia

PROGETTO:
 Relativo al ripristino degli habitat dunali nel paesaggio serricolo del golfo di Gela per la salvaguardia di *Leopoldia Gussonei*.
 Interventi previsti nella località "Punta Braccetto" agro di Ragusa distretto "Irrminio"
 Importo progetto € 153.000,00

- PARTICOLARI COSTRUTTIVI:
 a) passerella in legno
 b) Ringhiera in legno

Tav. 03

Ragusa lì settembre 2014

IL PROGETTISTA
 dott. agr. Antonio COLOMBO

IL DIRIGENTE PROVINCIALE
 Azienda Foreste Demaniali
 Responsabile Ufficio del Procedimento
 Dr. Antonino DE MARCO

PROFILO LONGITUDINALE		TRATTO	
01-11			
ID	01	02	03
PROGRESSIVO	8,37	7,34	7,00
QUOTA	6,19	5,76	5,12
DISTANZA	24,15	21,47	21,90
PARZIALE	24,15	45,62	67,52
DISTANZA	0,00	24,15	67,52
PROGRESSIVA	4,26	1,58	4,70
PENDENZA	8,57	7,28	8,51
LARGHEZZA MEDIA	8,57	7,28	8,51
PIANO CARRABILE	8,57	7,28	8,51

PROFILO LONGITUDINALE		TRATTO	
11-19			
ID	11	12	13
PROGRESSIVO	4,86	3,68	3,50
QUOTA	4,86	3,68	3,50
DISTANZA	354,05	408,74	446,11
PARZIALE	354,05	408,74	446,11
DISTANZA	354,05	408,74	446,11
PROGRESSIVA	2,16	0,48	1,98
PENDENZA	6,32	5,71	4,98
LARGHEZZA MEDIA	6,32	5,71	4,98
PIANO CARRABILE	6,32	5,71	4,98